



Project

13_08_LANG

Uitbreiding gemeentehuis, Langemark-Poelkapelle
Kasteelstraat 1, 8920 Langemark-Poelkapelle

Architect

Studio Thys Vermeulen

Leopold II laan 53, 1080 Brussel
T 0032 (0) 22 19 07 63

Tekening

Omgeving

Schaal 1/2500



Project

13_08_LANG

Uitbreiding gemeentehuis, Langemark-Poelkapelle
Kasteelstraat 1, 8920 Langemark-Poelkapelle

Architect


Studio Thys Vermeulen

Leopold II laan 53, 1080 Brussel
T 0032 (0) 22 19 07 63

Tekening

Inplanting

Schaal 1/750

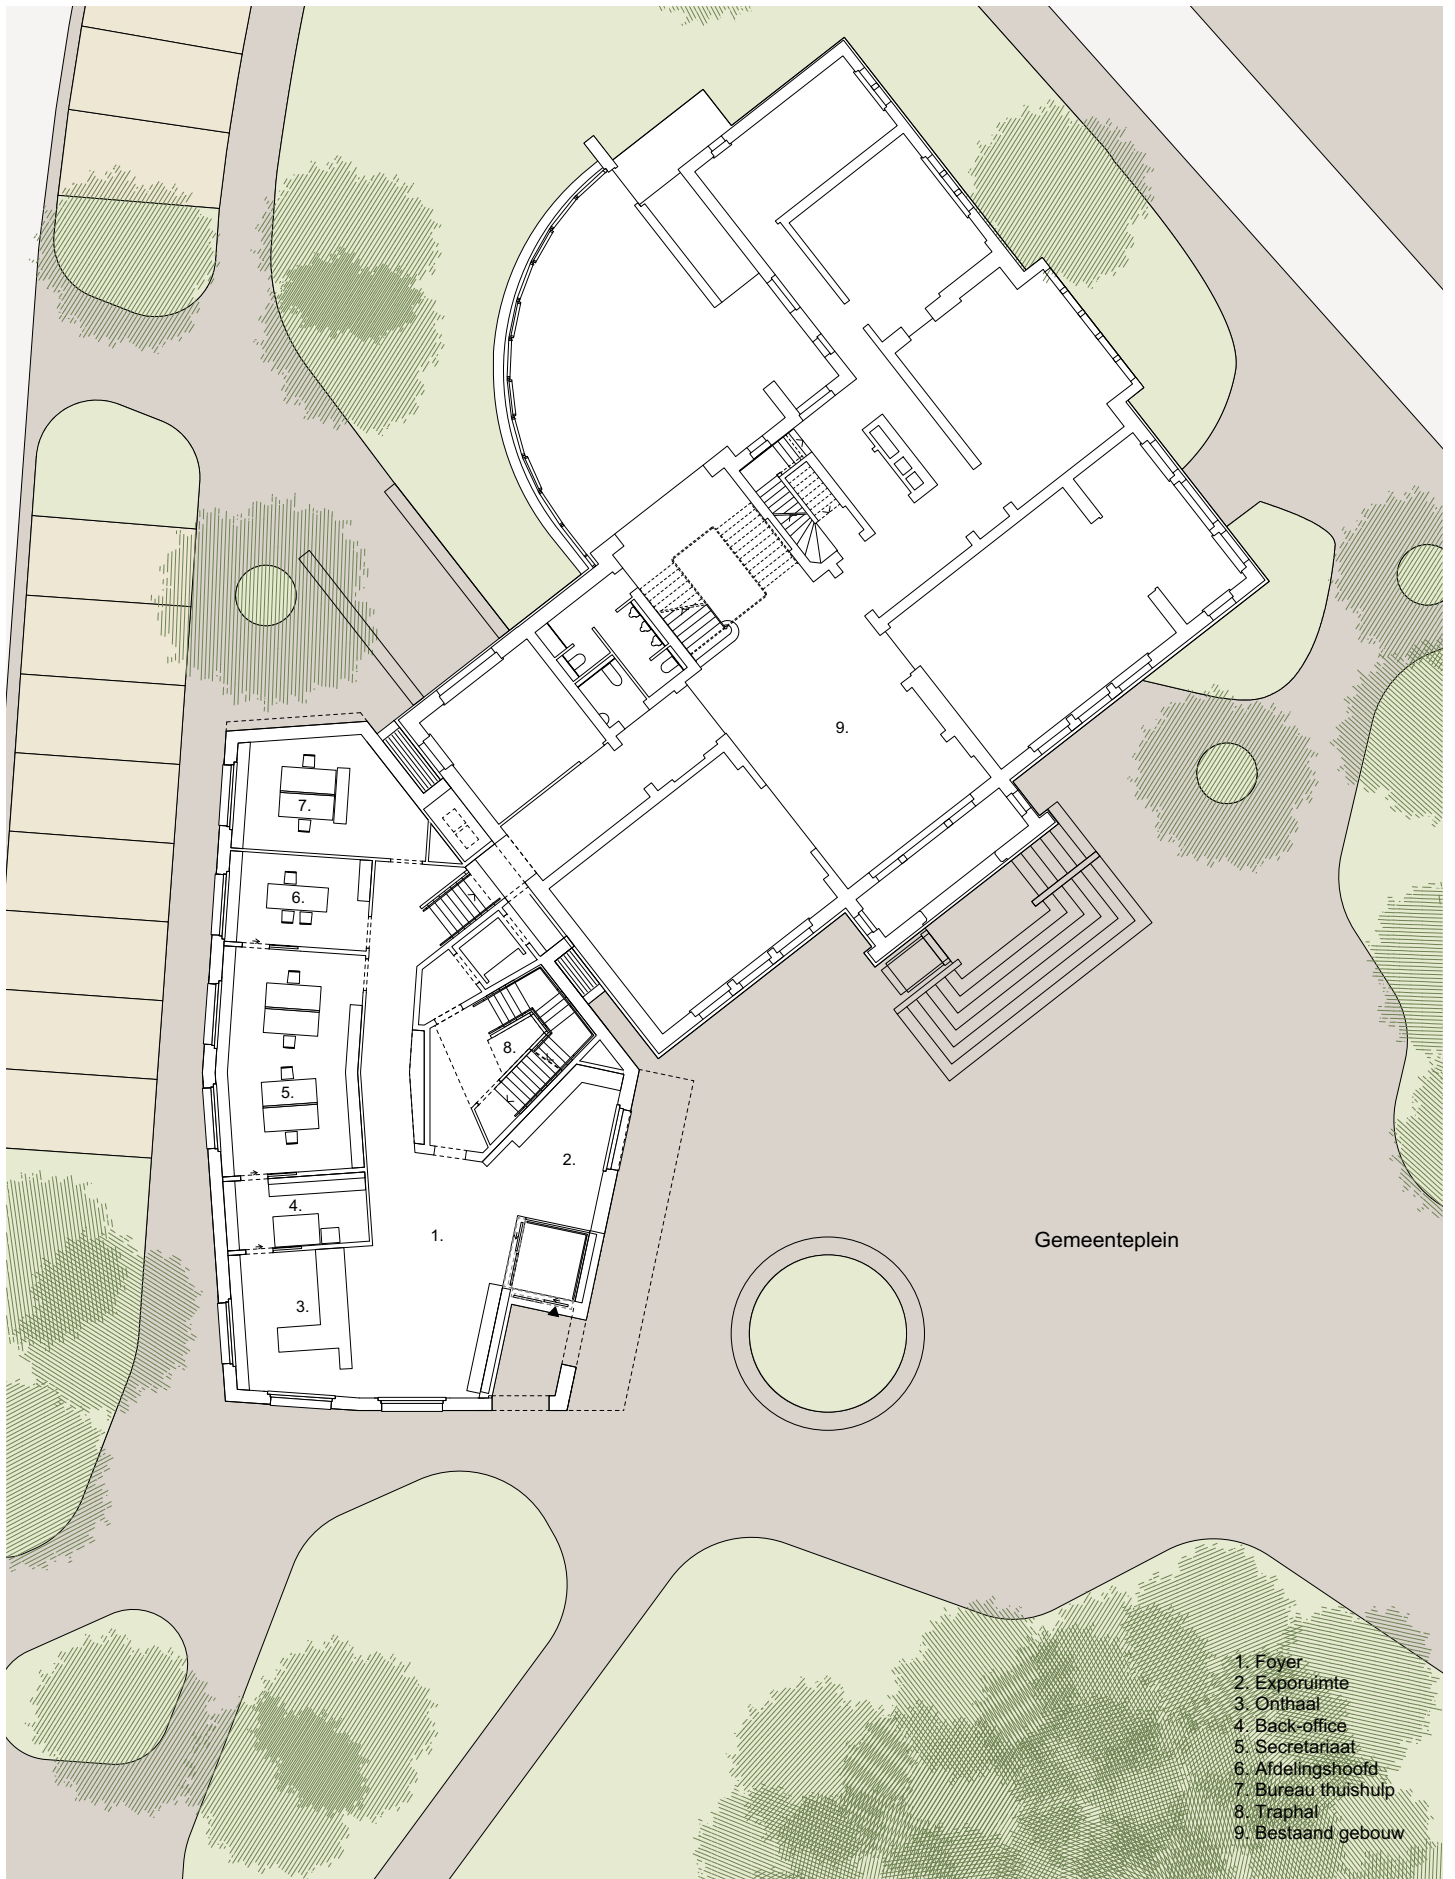

Project

13_08_LANG

Uitbreiding gemeentehuis, Langemark-Poelkapelle
Kasteelstraat 1, 8920 Langemark-Poelkapelle

Architect

Studio Thys Vermeulen

Leopold II laan 53, 1080 Brussel
T 0032 (0) 22 19 07 63

Tekening

Plan +0

Schaal 1/250